




ANSICHT | NORDOST

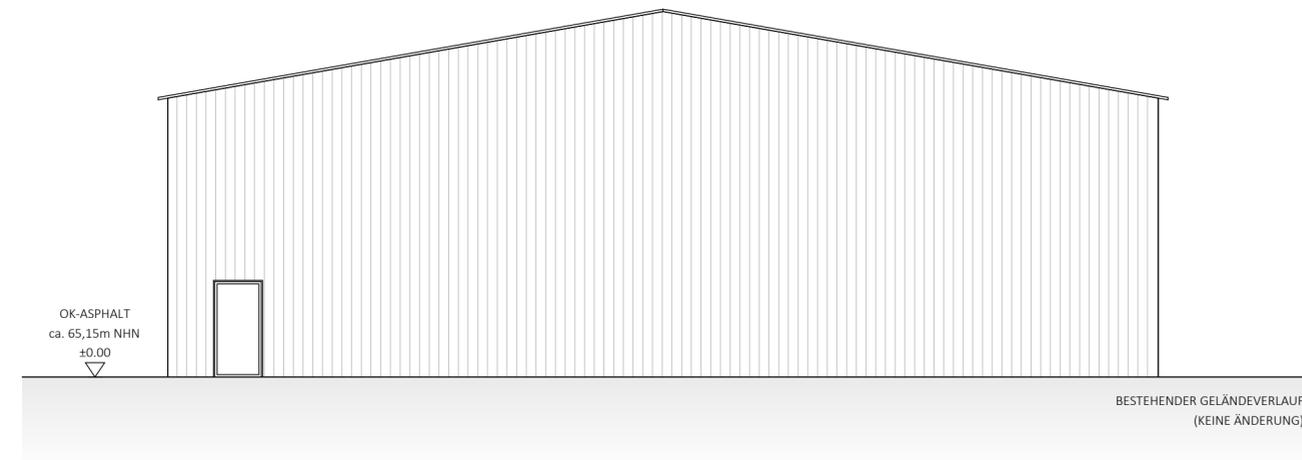

ANSICHT | SÜDWEST

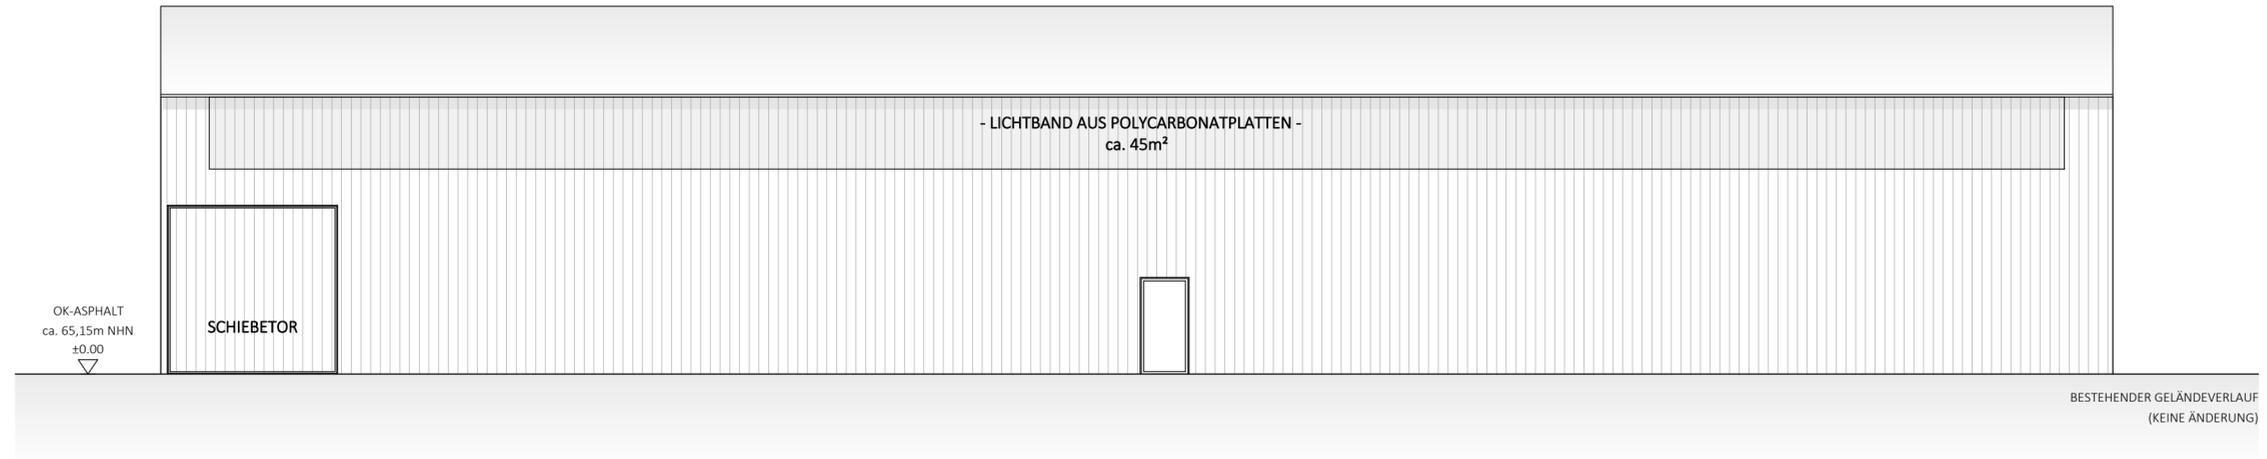

ANSICHT | NORDWEST

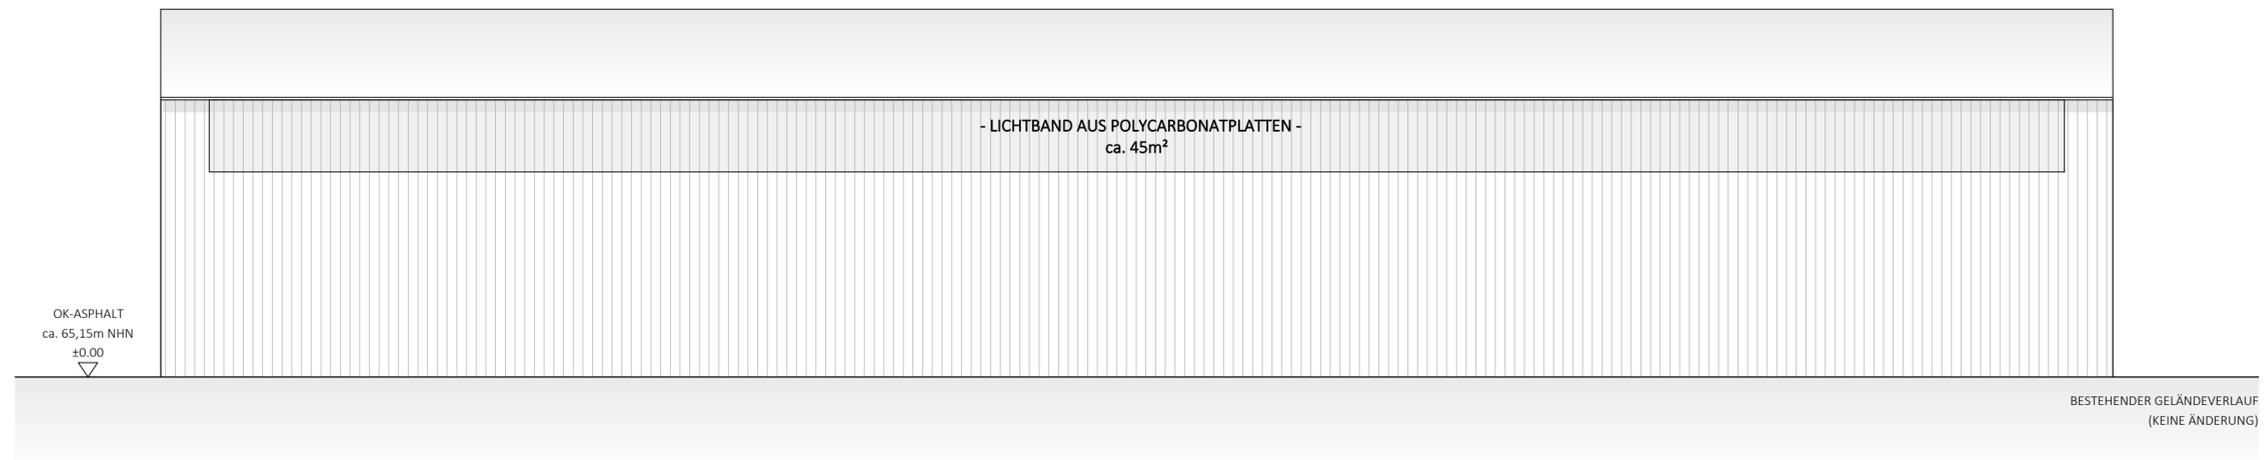

ANSICHT | SÜDOST

ANSICHTEN.

PROJEKT K2024 - 026

LEGALISIERUNG LAGERHALLE 120B

AM GÜTERBAHNHOF

D- 53557 BAD HÖNNINGEN

BAUHERR

KANDELIMUM CARE GMBH

AM GÜTERBAHNHOF

D- 53557 BAD HÖNNINGEN

PLANER

INGENIEURBÜRO ARNDT FELTENS

HOHE-HAUS-STRASSE 77

D- 53557 BAD HÖNNINGEN

BAUHERR \_\_\_\_\_

PLANER \_\_\_\_\_

19.11.2024  
DATUM

1:100  
MAßSTAB

101  
PLANNUMMER

INGENIEURBÜRO ARNDT FELTENS  
Hohe-Haus-Strasse 77  
D-53557 Bad Hönningen  
fon 02635 920 936  
mail info@feltens.de