

Auszug aus den Geobasisinformationen

Liegenschaftskarte



Rheinland-Pfalz

VERMESSUNGS- UND
KATASTERAMT
WESTERWALD-TAUNUS


Hergestellt am 12.11.2024

Flurstück: 170/21
Flur: 48
Gemarkung: Hönningen

Gemeinde: Bad Hönningen
Landkreis: Neuwied

Dipl.-Ing. Arndt Feltens
INGENIEURBÜRO ARNDT FELTENS

Kandelium Care GmbH, Herr Dr. Riegler
BAUHERR

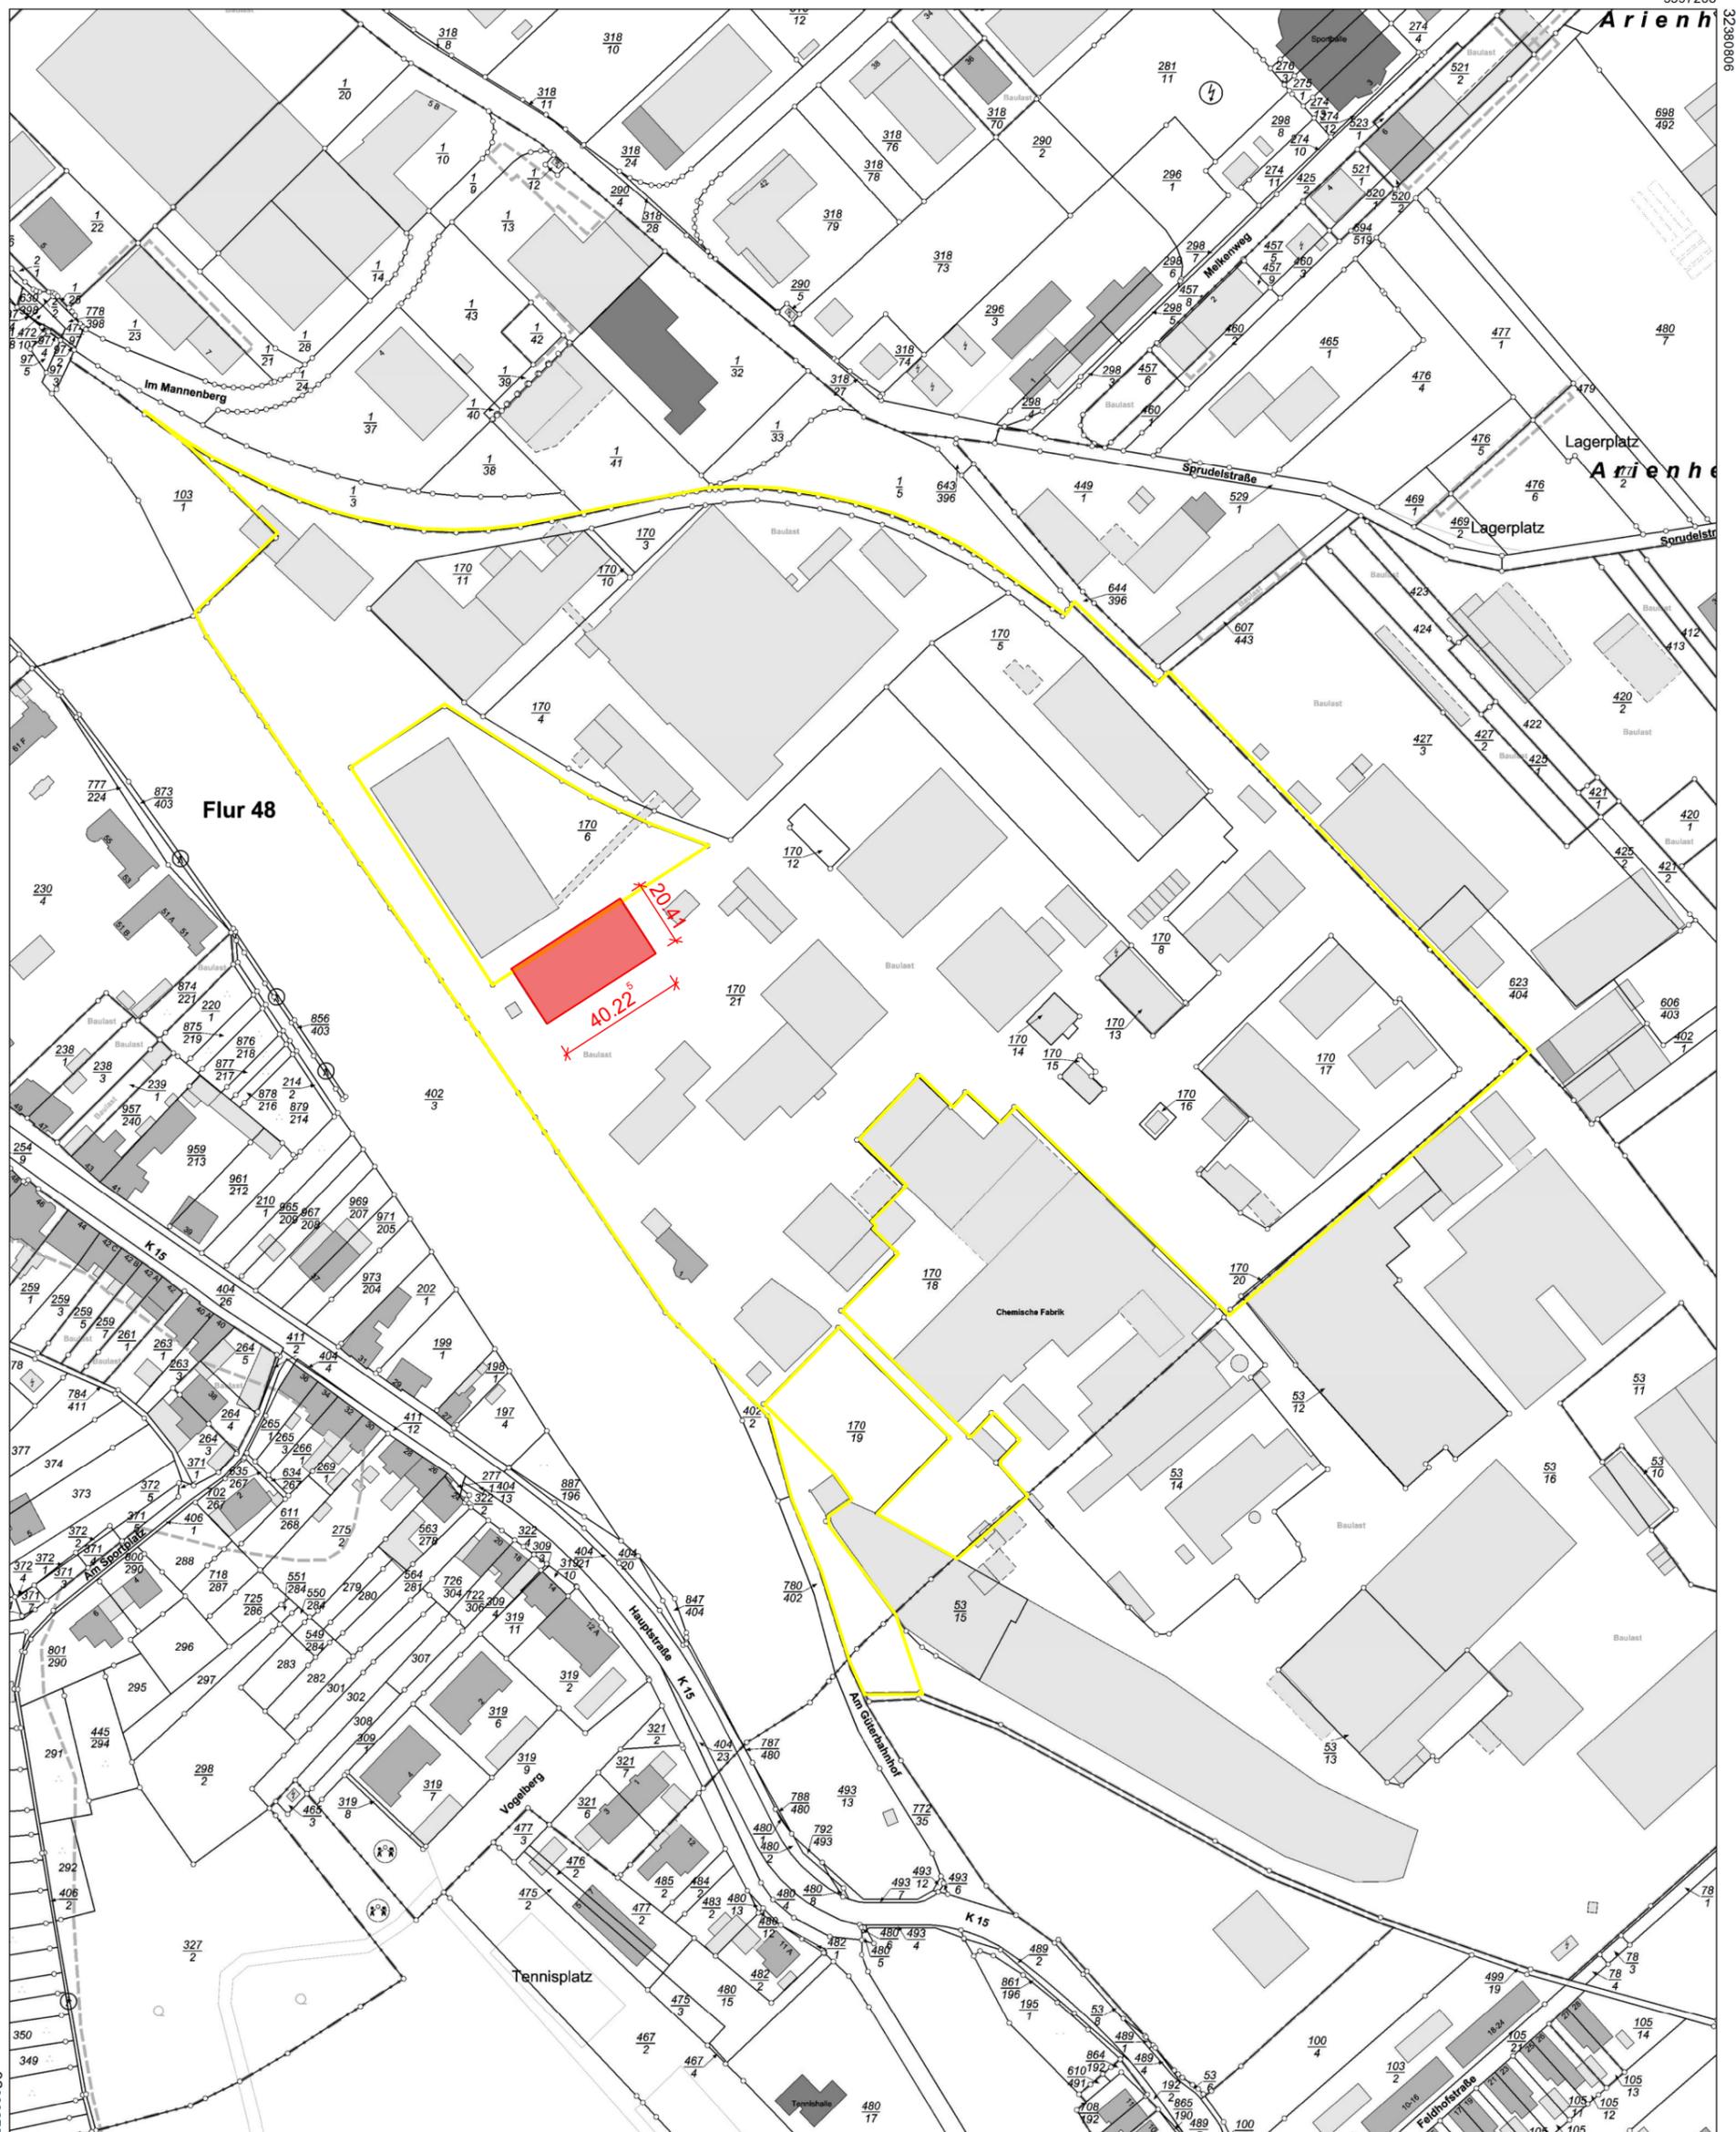


5596578

5597238

32380806

Maßstab 1 : 2 000

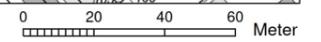

Vervielfältigungen für eigene Zwecke sind zugelassen. Eine unmittelbare oder mittelbare Vermarktung, Umwandlung oder Veröffentlichung der Geobasisinformationen bedarf der Zustimmung der zuständigen Vermessungs- und Katasterbehörde (§12 Landesgesetz über das amtliche Vermessungswesen).

Hergestellt durch das Landesamt für Vermessung und Geobasisinformation Rheinland-Pfalz.